


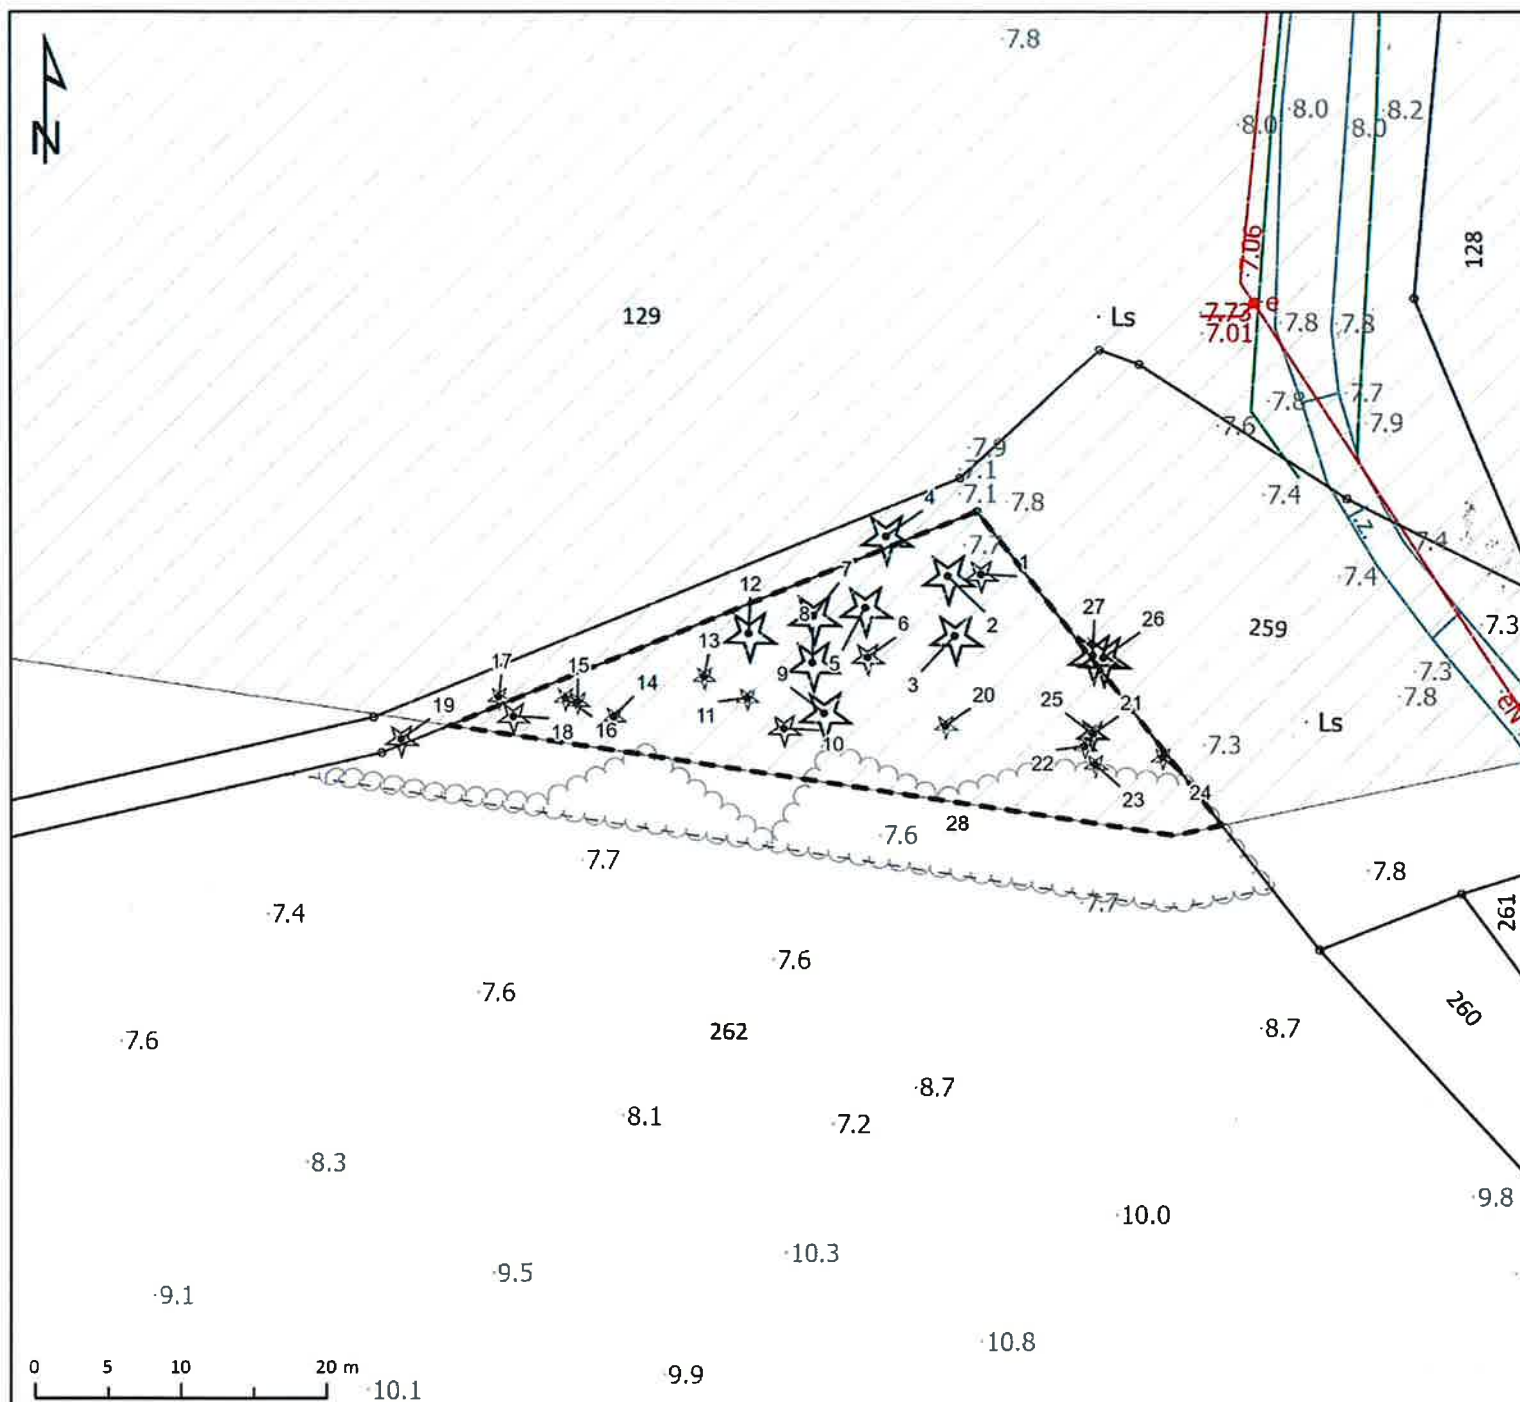

- obszar inwentaryzacji
- obszar inwentaryzacji (bufor 5m)
- obszar prac przygotowawczych
- granice działek ewidencyjnych
- drzewo
- grupa krzewów

Inwentaryzacja drzew i krzewów w obszarze prac przygotowawczych Etap I

Działka nr 262 obręb Słajszewo, gmina Choczewo

Wykonawcy:
mgr inż. arch. kraj. Aleksandra Wiszniewska
dr inż. Adam Dmoch

Polskie Elektrownie
Jądrowe Sp z o.o.



Skala 1:500

Data czerwiec 2024 r.

Układ ETRS 1989 Poland CS 2000 zona 6

Mapa zasadnicza pozyskana na podstawie nr
licencji GD.6642.1156.2024_2215_P